


1:100	1:100
4/4	หน้า
4	จำนวนหน้า
โครงการ เขตบางเขน	
1. ชื่อโครงการ (2563)	
2. ผู้จัดทำ (2563)	
3. หน่วยงาน (2563)	
4. ตำแหน่ง (2563)	
5. ชื่อ (2563)	
6. ตำแหน่ง (2563)	
7. ชื่อ (2563)	
8. ตำแหน่ง (2563)	

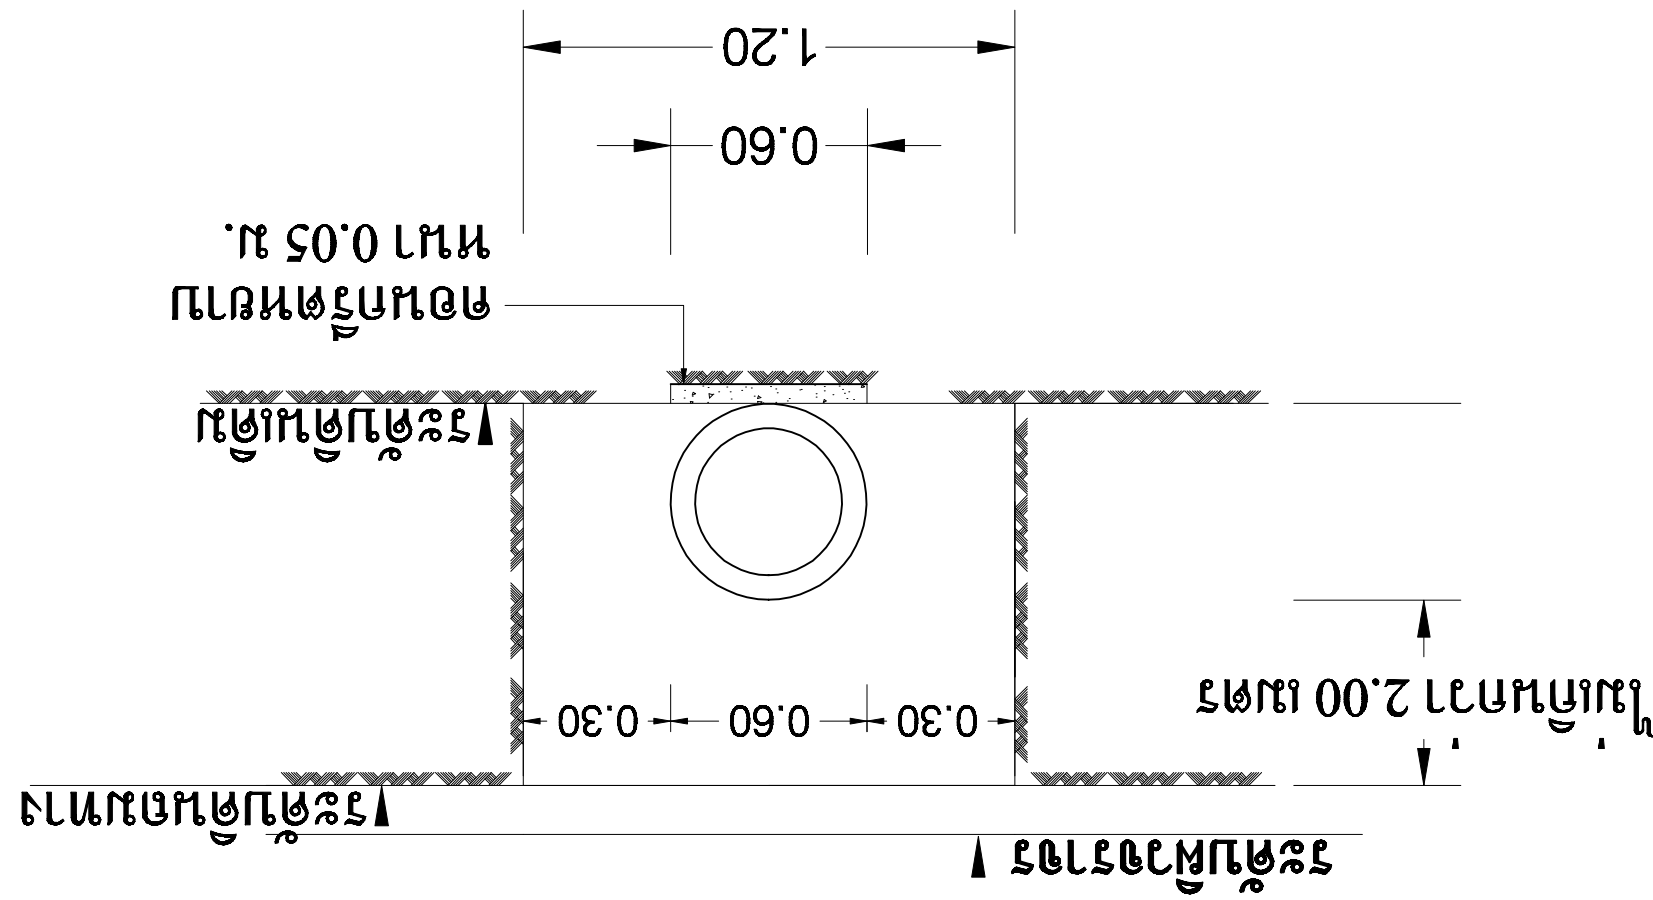

แบบแปลนรูปสี่เหลี่ยมของท่อระบายน้ำ



แบบแปลน

