แผนที่ตั้งโครงการก่อสร้างถนนคอนกรีตเสริมเหล็กพร้อมท่อลอดเหลี่ยม 2 ช่อง สายทางเข้าซอยดงยาง

หมู่ที่ 14 บ้านห้วยสำโรง ต. แก้มอ้น อ.จอมบึง จ. ราชบุรี

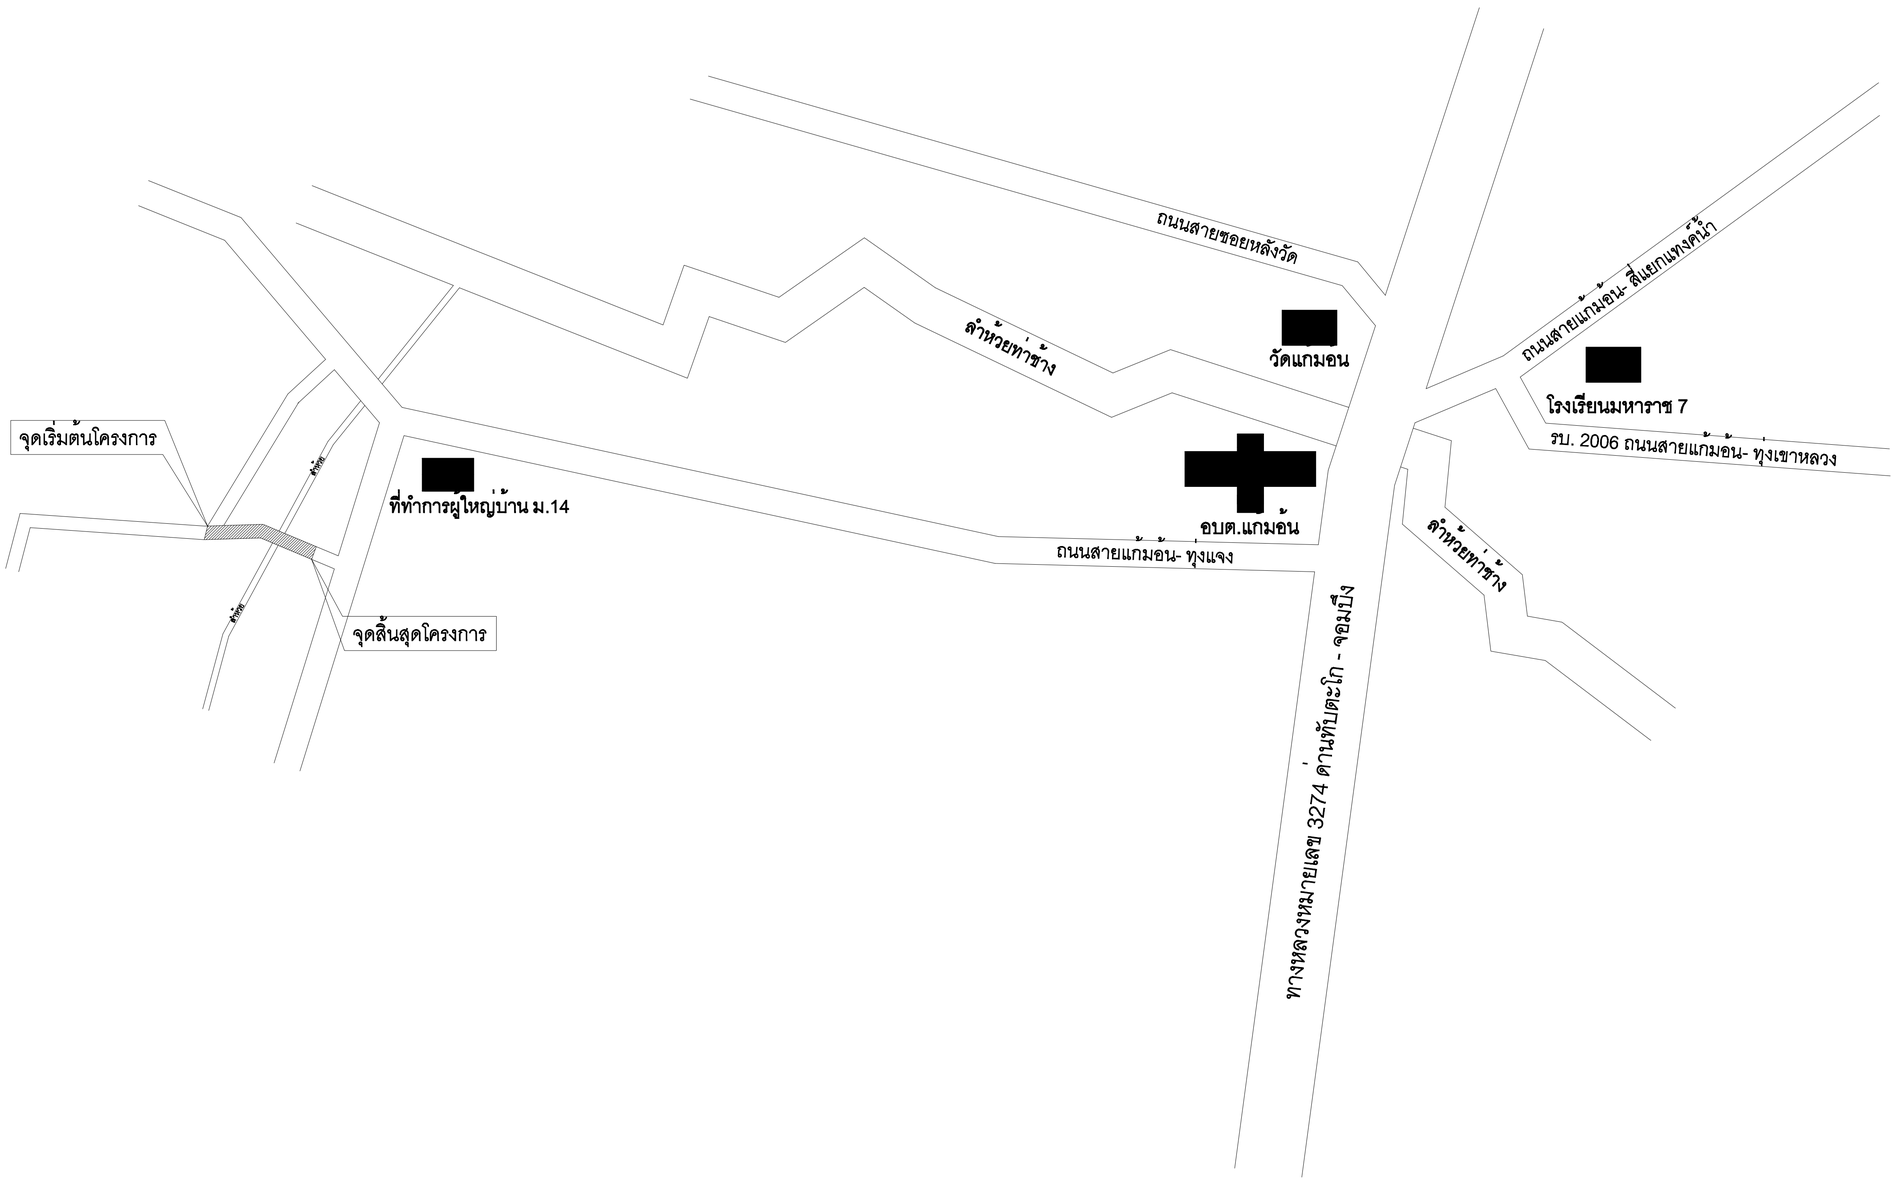

N

องค์การบริหารส่วนตำบลแก้มอ้น
ตำบลแก้มอ้น อำเภอจอมบึง จังหวัดราชบุรี

แบบก่อสร้าง

ถนนคอนกรีตเสริมเหล็กหมู่ที่ 14
บ้านห้วยสำโรง สายทางเขาซอยดงยาง

ที่ตั้ง

หมู่ที่ 14 บ้านห้วยสำโรง
ตำบลแก้มอ้น อำเภอจอมบึง จังหวัดราชบุรี

เขียนแบบ

(นายพงษ์พันธ์ สั้นเอี่ยม)
ผู้ช่วยช่างสำรวจ

ตรวจ

(นายขจรศักดิ์ ศรัทธาผล)
ผู้อำนวยการกองช่าง

เห็นชอบ

จ่าเอก
(ทวีศักดิ์ ภู่ทอง)
ปลัดองค์การบริหารส่วนตำบล

อนุมัติ

(นายชูศักดิ์ เนตรธุวกุล)
นายกองค์การบริหารส่วนตำบลแก้มอ้น

แบบแสดง

รูปแปลน

จำนวนแผ่น	3
เลขที่	1/3
มาตราส่วน	1:100