






ชนิดของรอยต่อ	ระยะห่างระหว่างรอยต่อ (มม.)	ความกว้างของรอยต่อ (มม.)	ความลึกของรอยต่อ (มม.)
รอยต่อที่กระทำแรงดึง	< 11 11 - 15 15 - 20	10 15 20	10 15 20
รอยต่อที่กระทำแรงอัด	EXPANSION JOINT	25	50
รอยต่อตามยาว	LONGITUDINAL JOINT	10	50



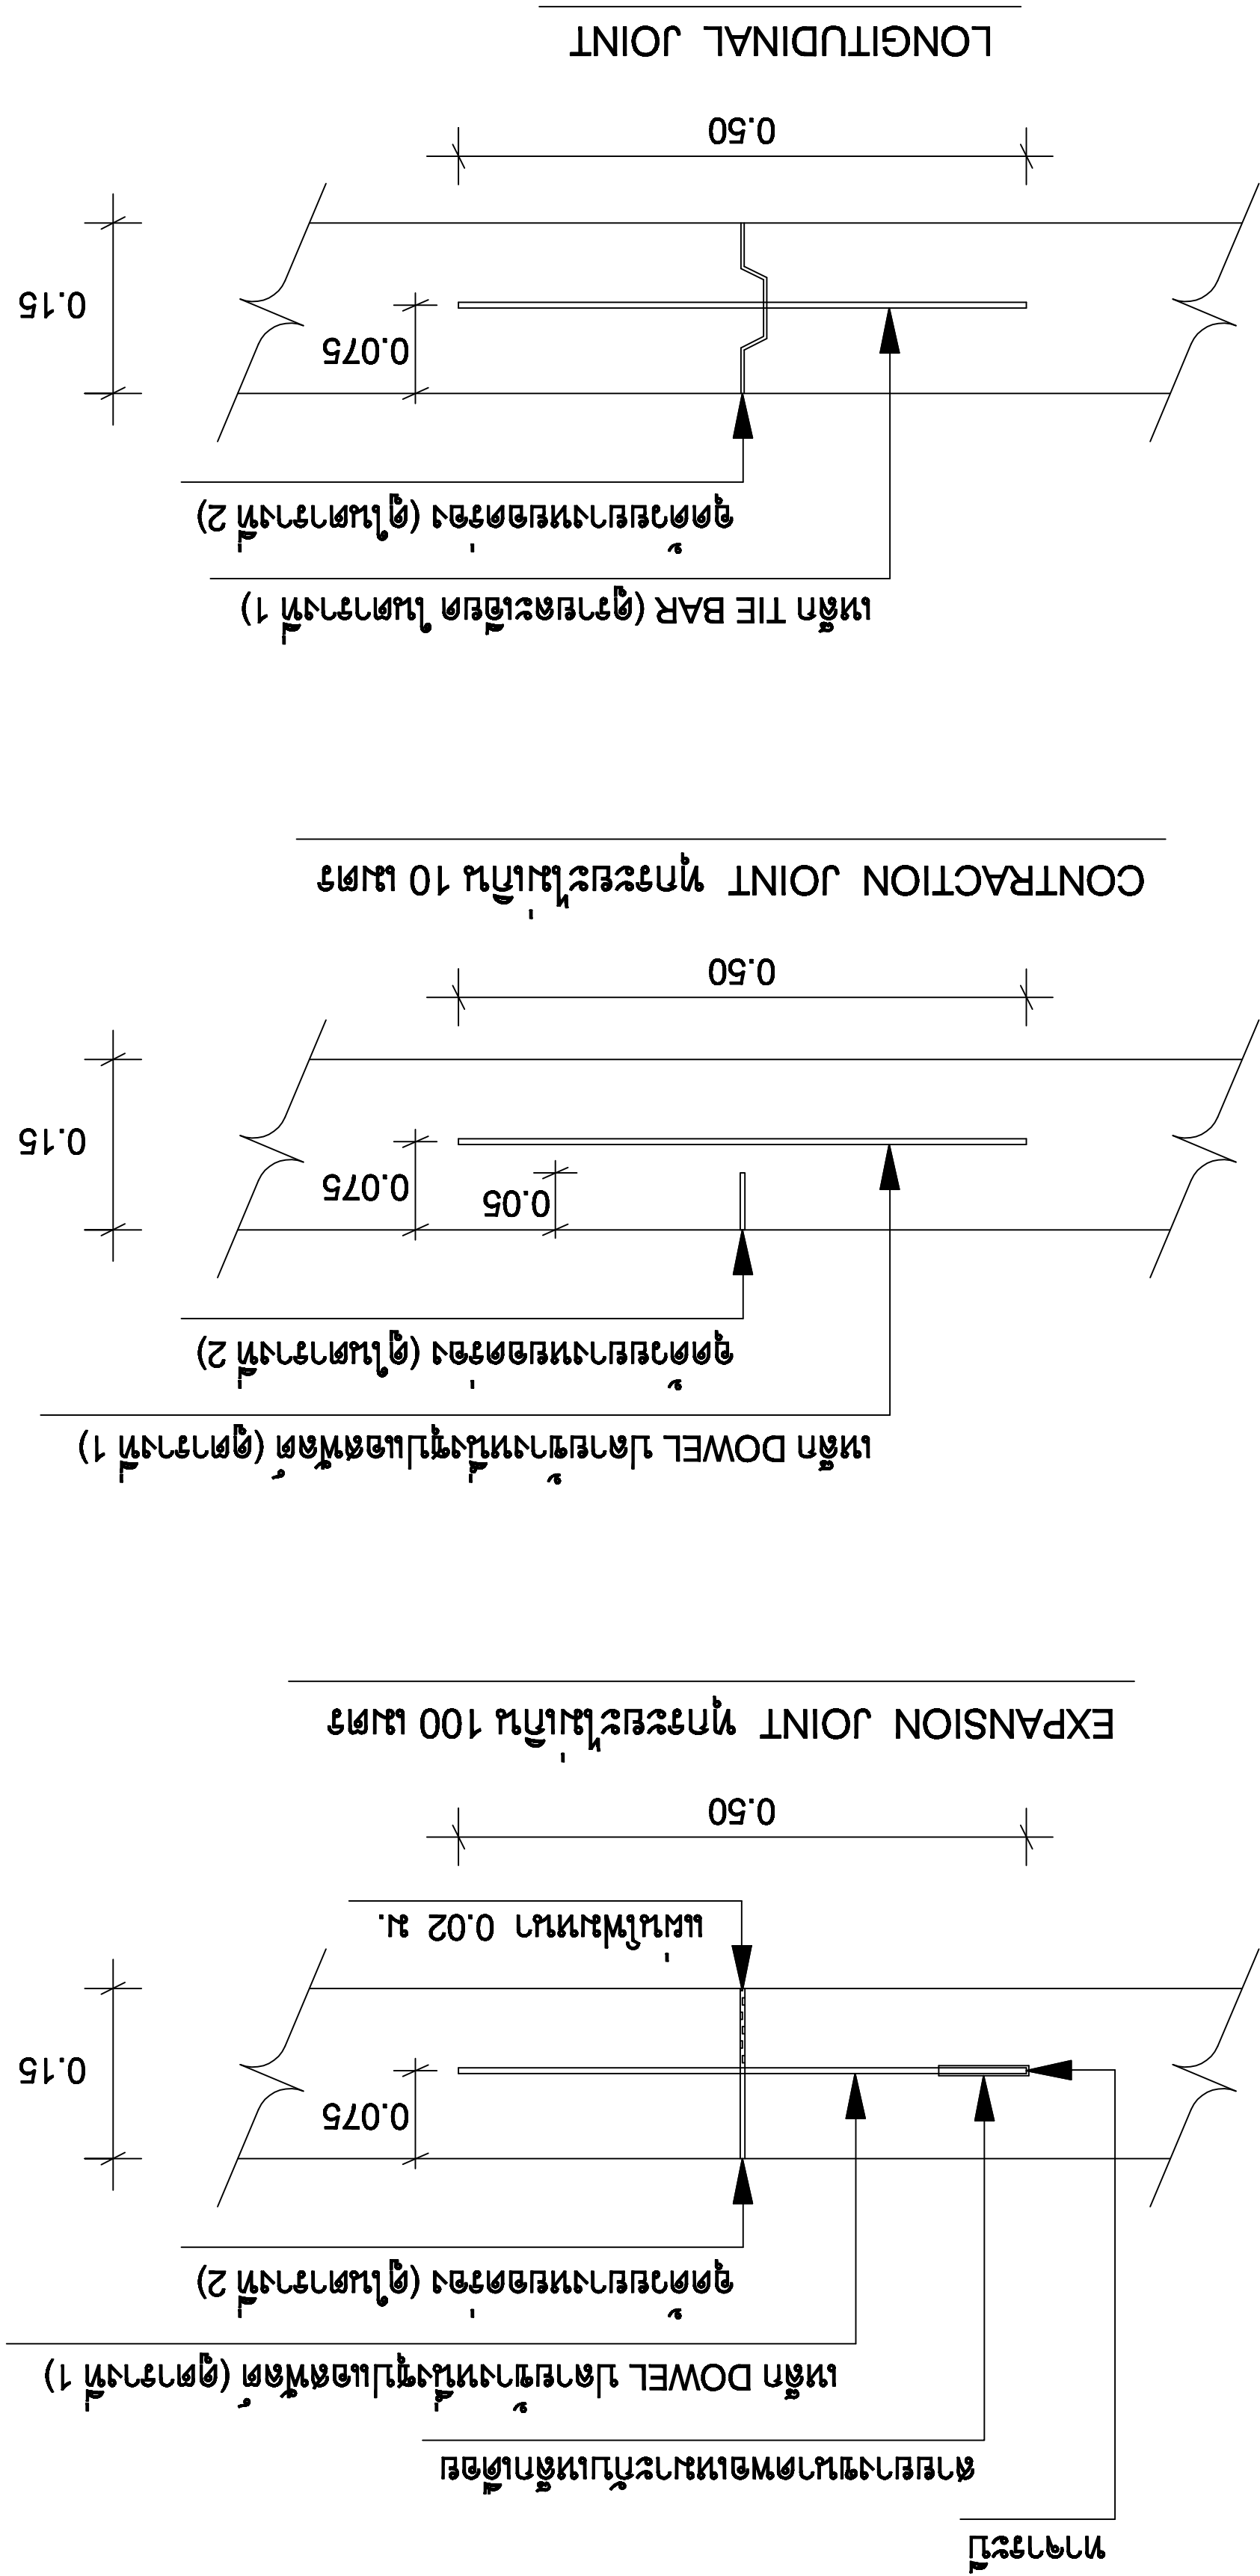




3 F













3/3 1479

1:100